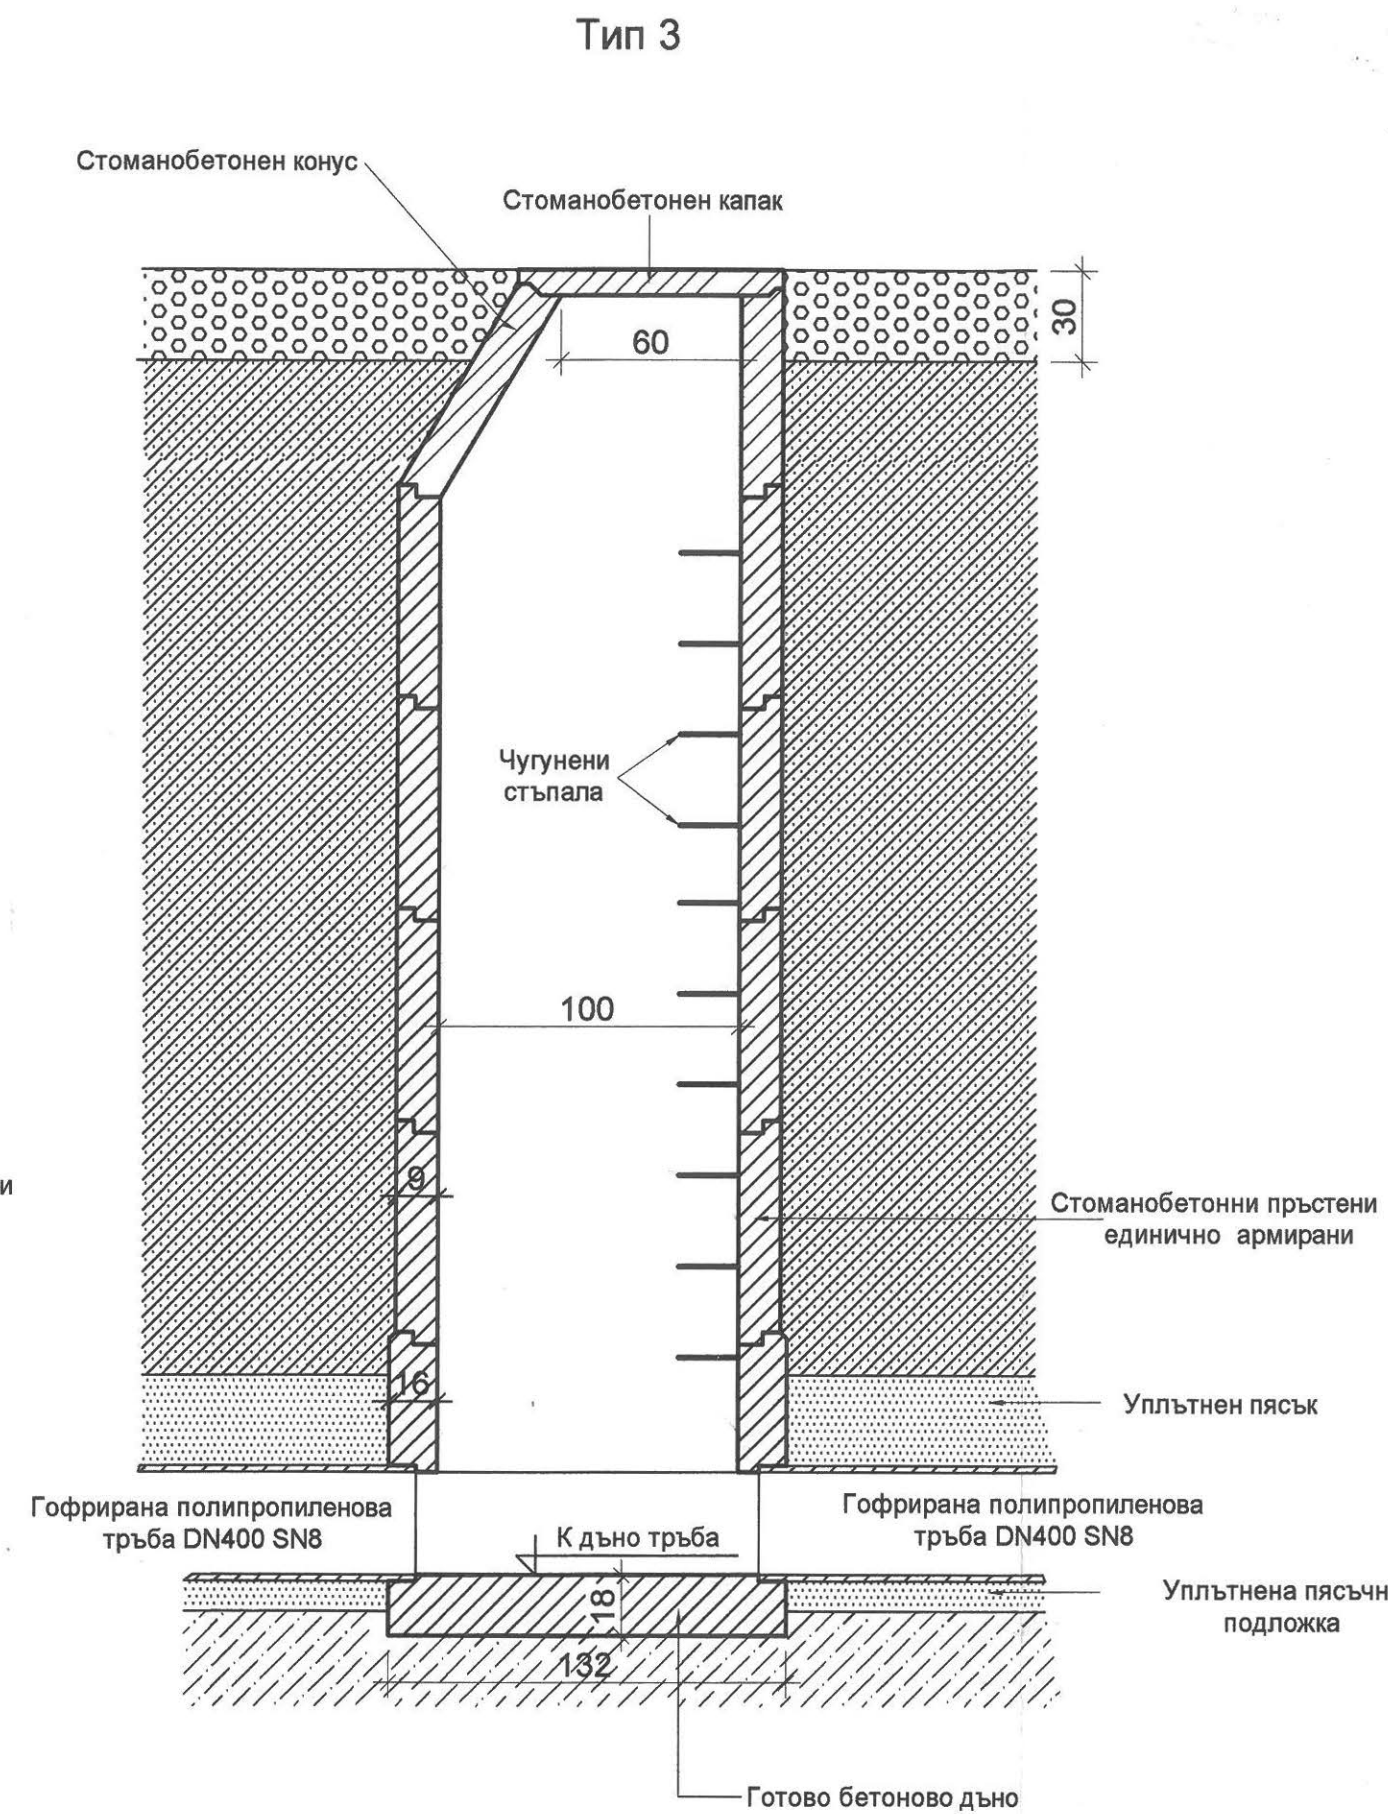
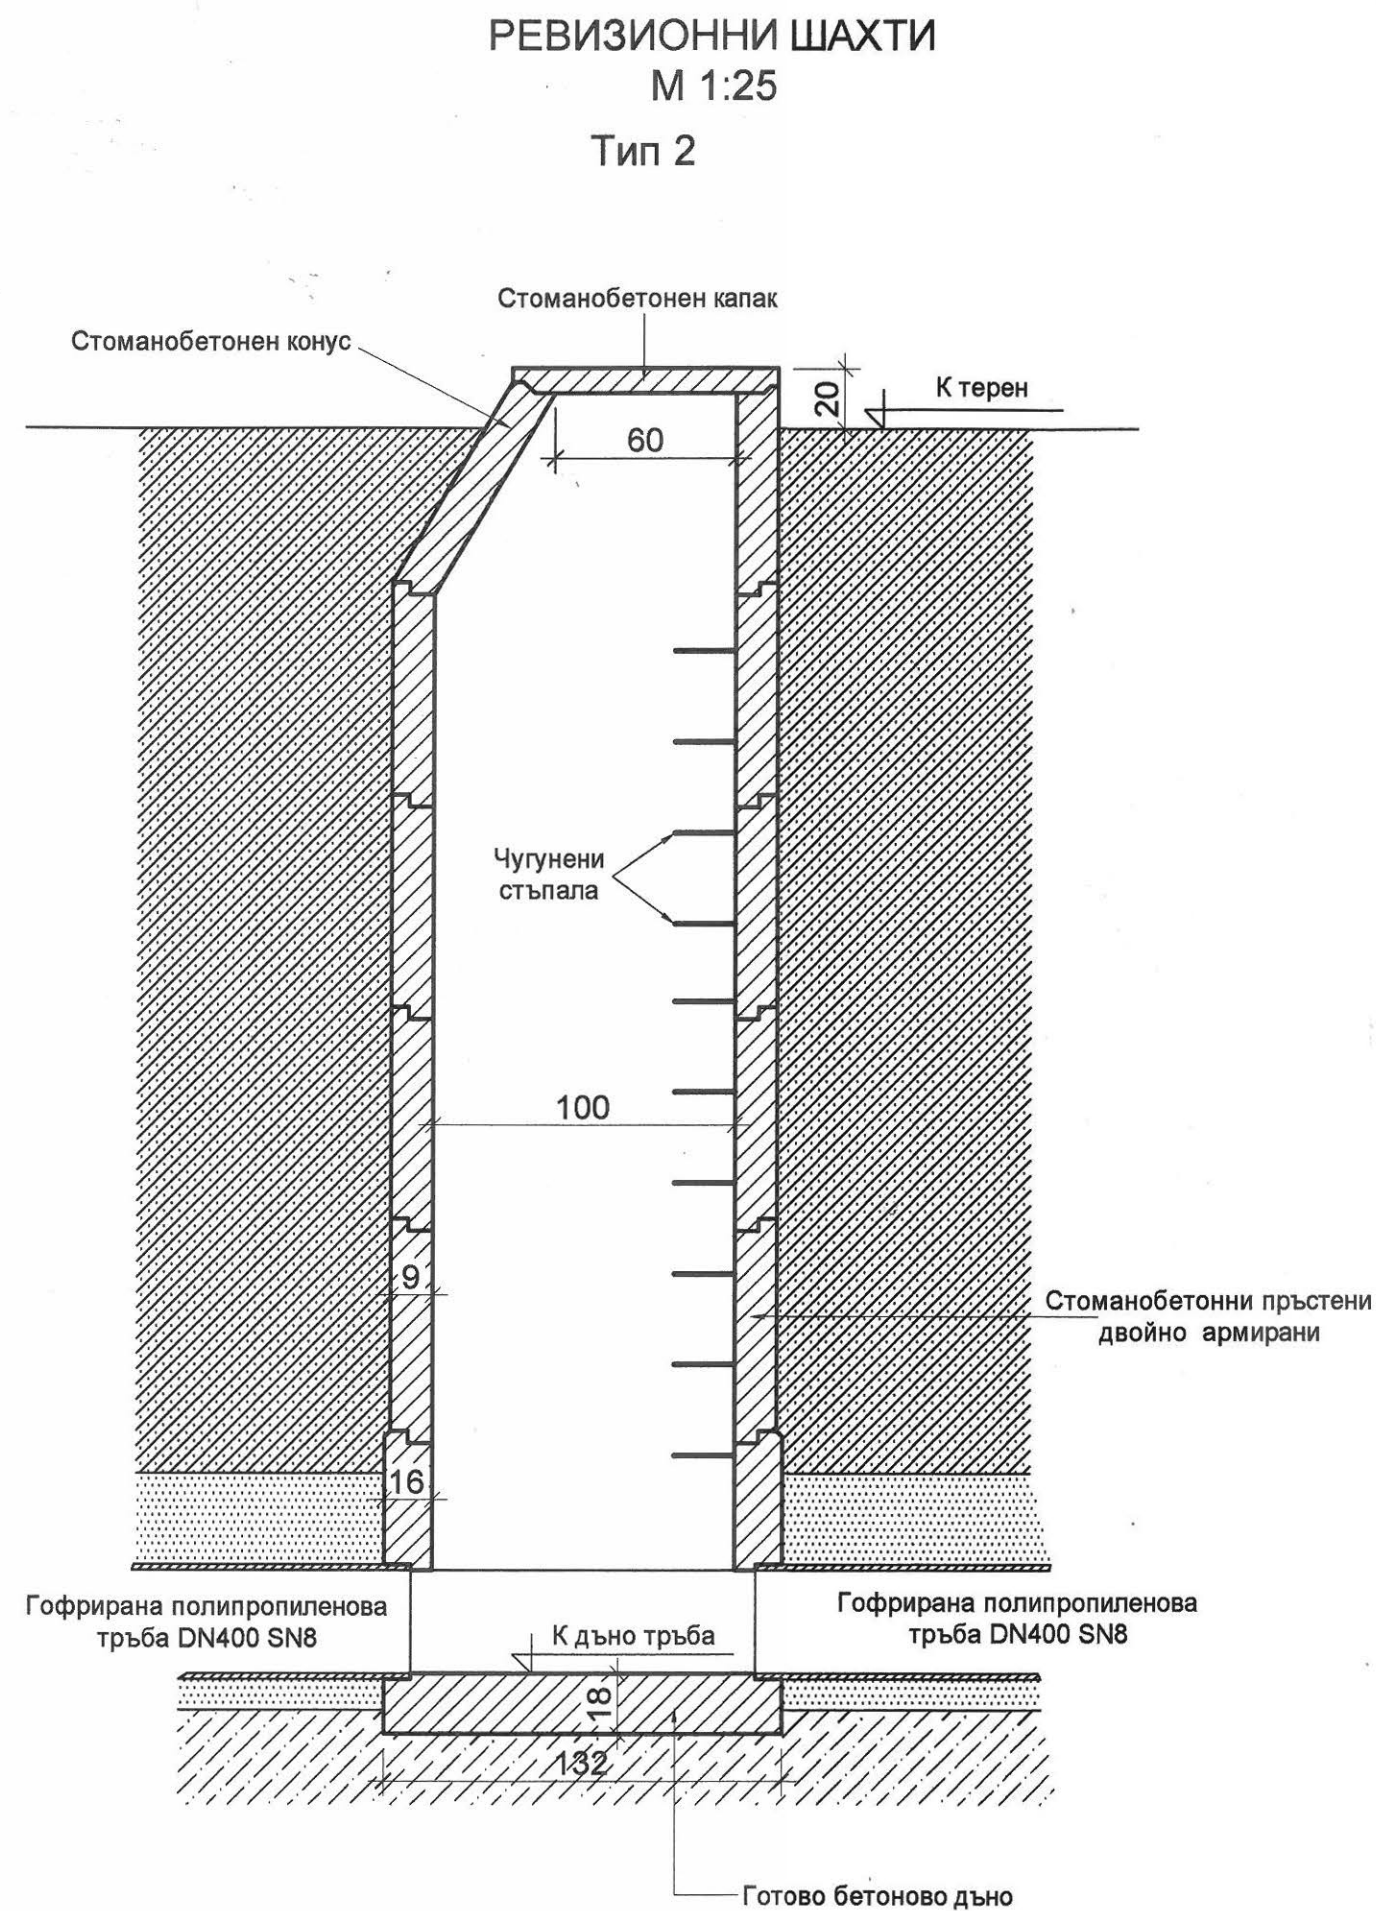
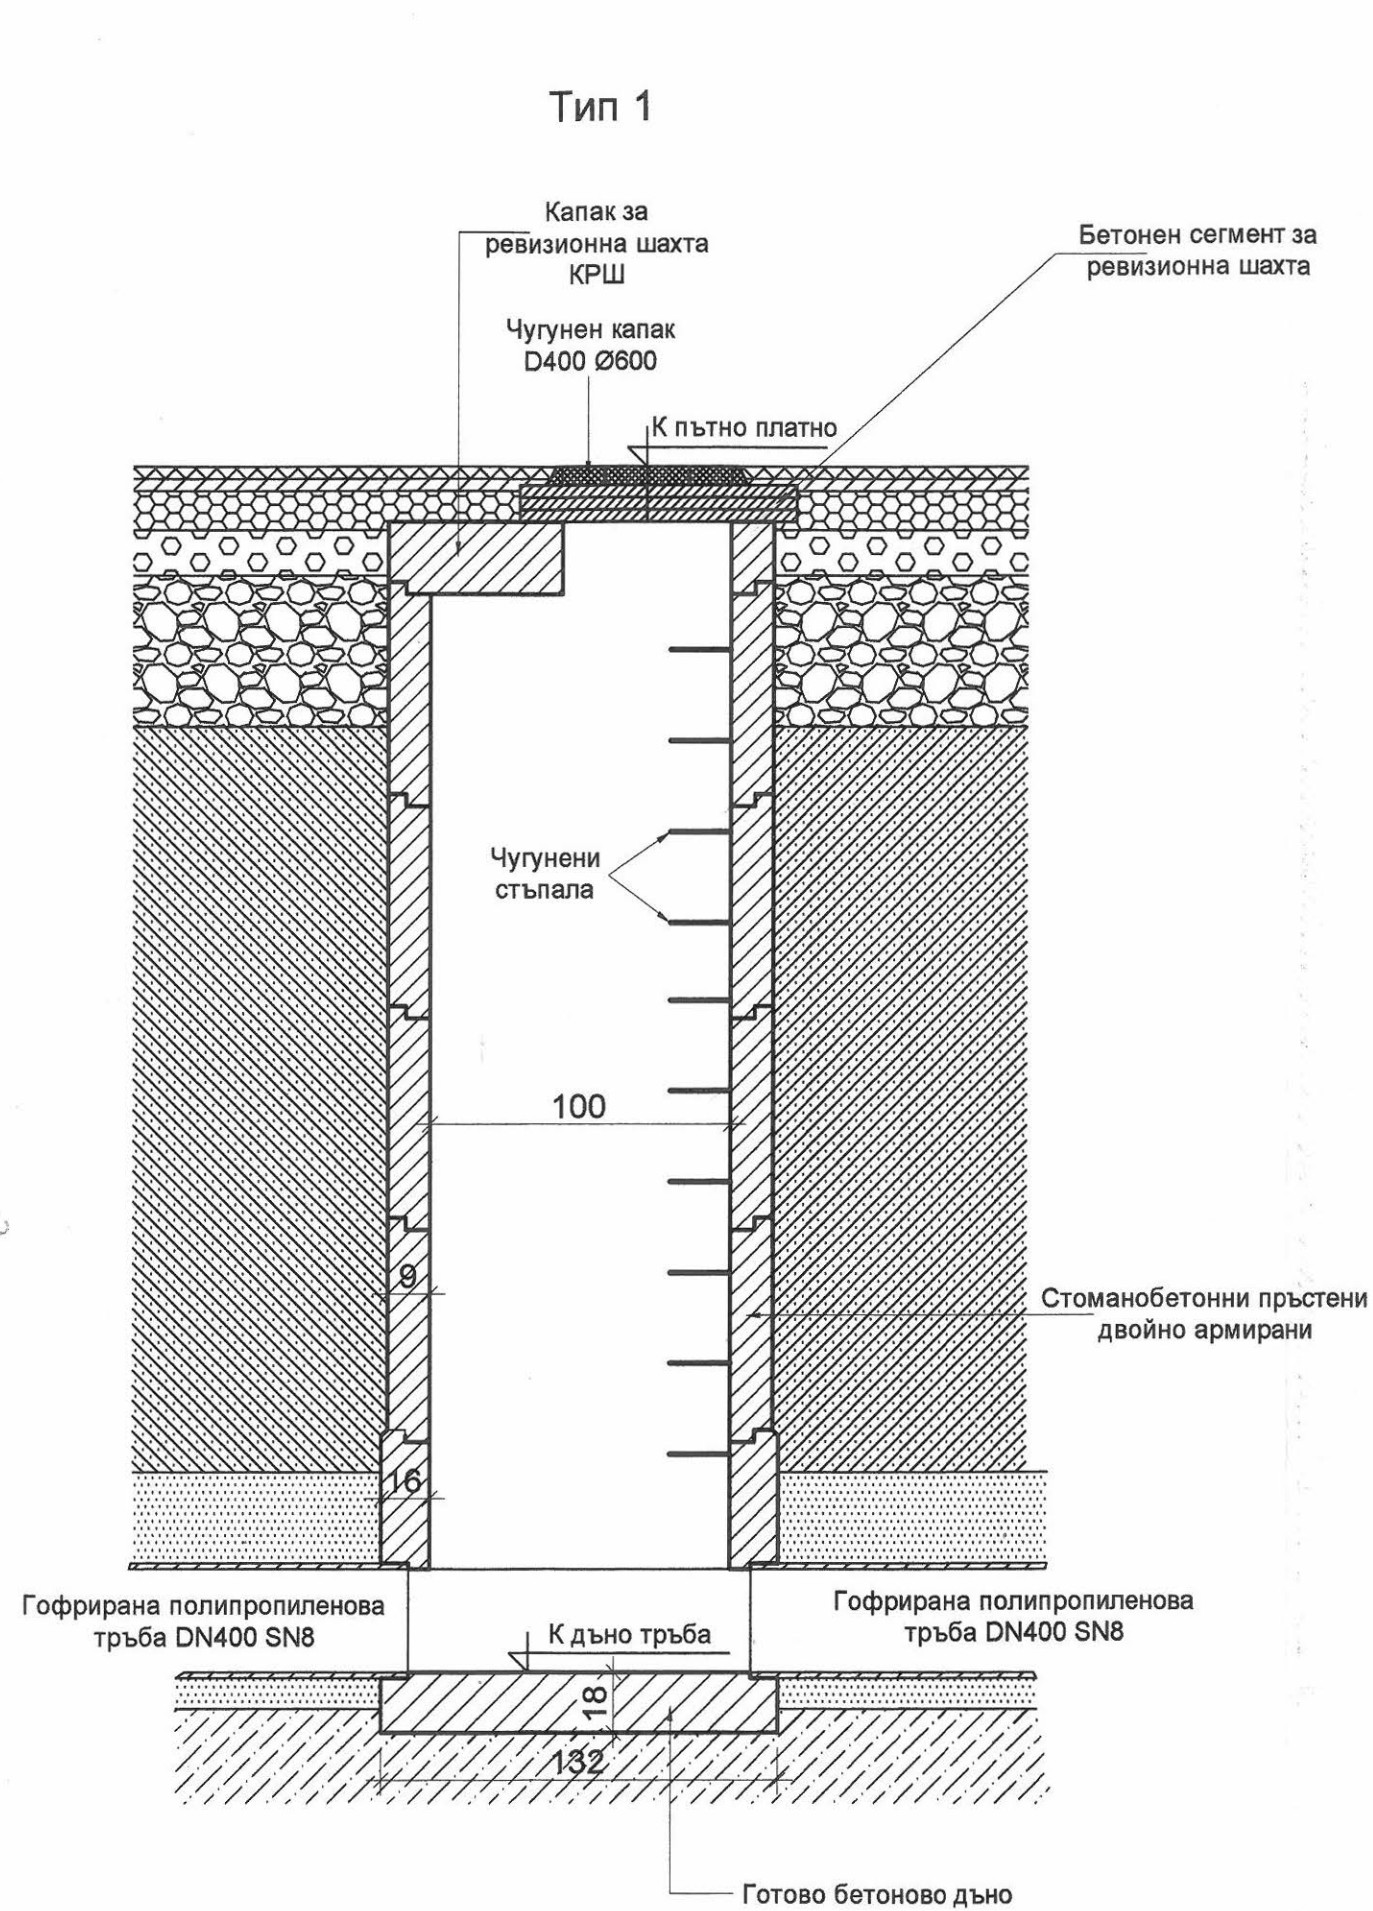


"Булпроект Консулт" ООД гр.Монтана			
ОБЕКТ:	"Реконструкция на съществуващ канал на Опитно поле"		
Възложител:	"Технологичен парк" ЕООД гр.Монтана		
Част:	В и К	Мащаб: 1:25	ФАЗА: ТП
Чертеж:	Детайл - Ревизионни шахти		
Проектант:	инж.Петър Ценов		Чертеж No 5/5