


ОБЩИНА МОНТАНА

Скица № ТJC-603
Дата 19.09.2016г.

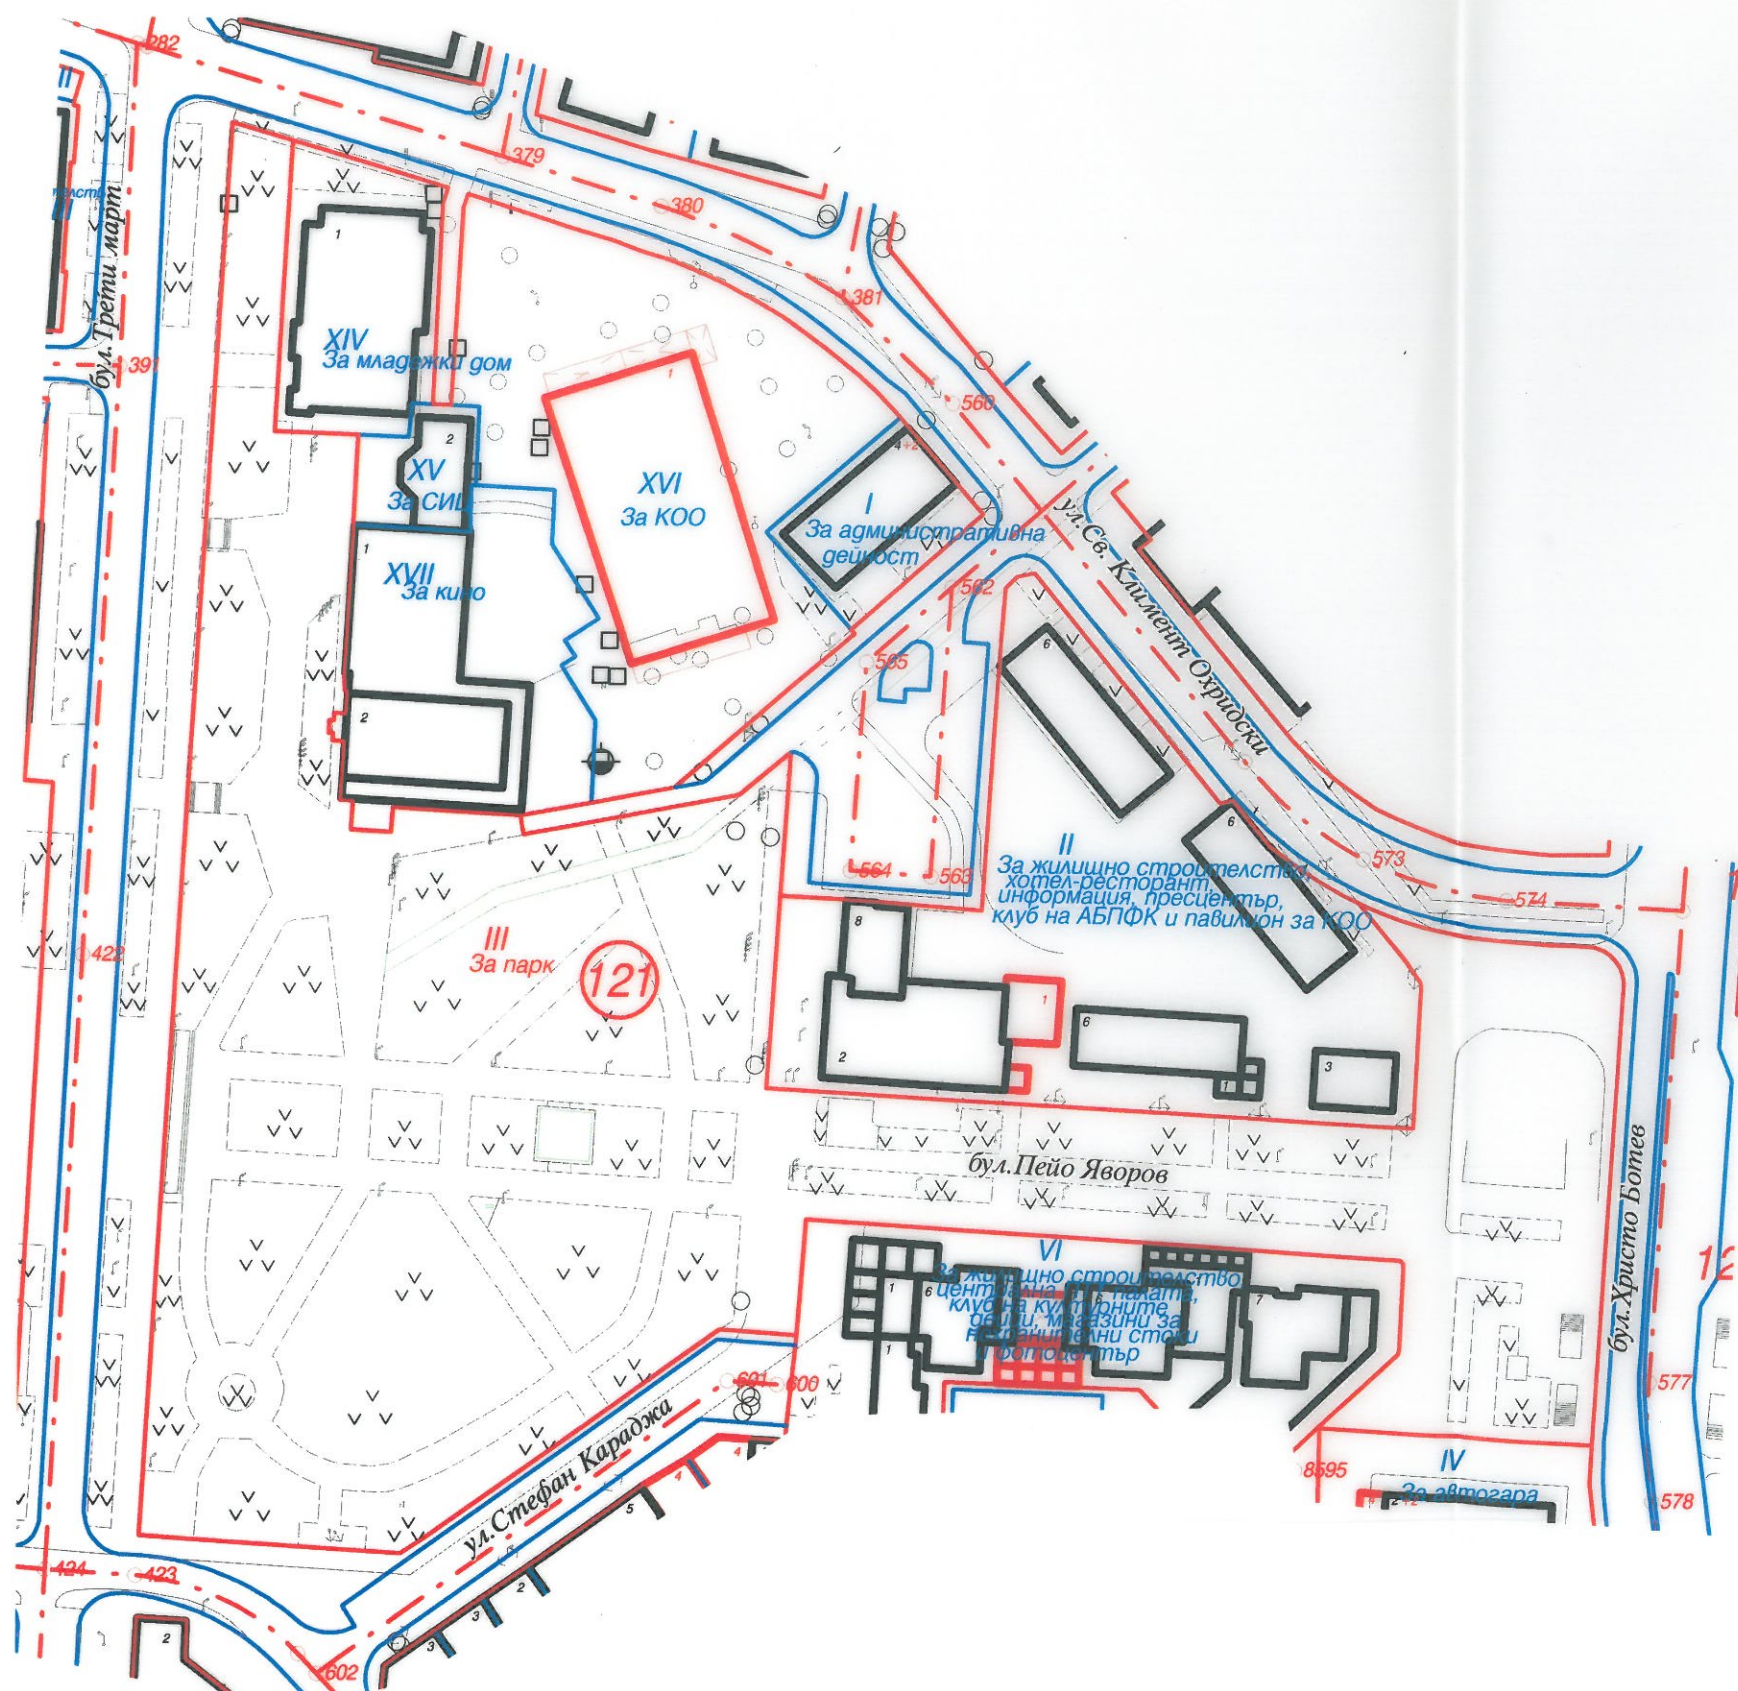

Скица с указан начин на застрояване

в мащаб 1 : 1500

на УПИ III в кв. 121 по подробния устройствен план на
гр. Монтана, одобрен със заповед № 570/10.04.1990 г.

Уличната регулация е приложена.

Дворищната регулация е приложена.

Скицата да послужи за проектиране.

Издава се по заявление № 08-00-174/16.09.2016 г.

Изготвил:

/Р. Николова/

Н-к отдел "УТ":

/инж. Д. Рангелова/

За Кмет:

/Ст. Станоев/

Заповед № 1750/13.09.2016 г.



Скица с указан начин на застрояване
в мащаб 1 : 1500

на УПИ V в кв. 153 по подробния устройствен план на
гр. Монтана, одобрен със заповед № 570/10.04.1990 г.
Уличната регулация е приложена.
Дворищната регулация е приложена.
Скицата да послужи за проектиране.
Издава се по заявление № 08-00-173/16.09.2016 г.

Изготвил:

/Р. Николова/

Н-к отдел "УТ":

/инж. Д. Рангелова/

За Кмет:

/Ст. Станоев/
Заповед № 1750/13.09.2016 г.

