



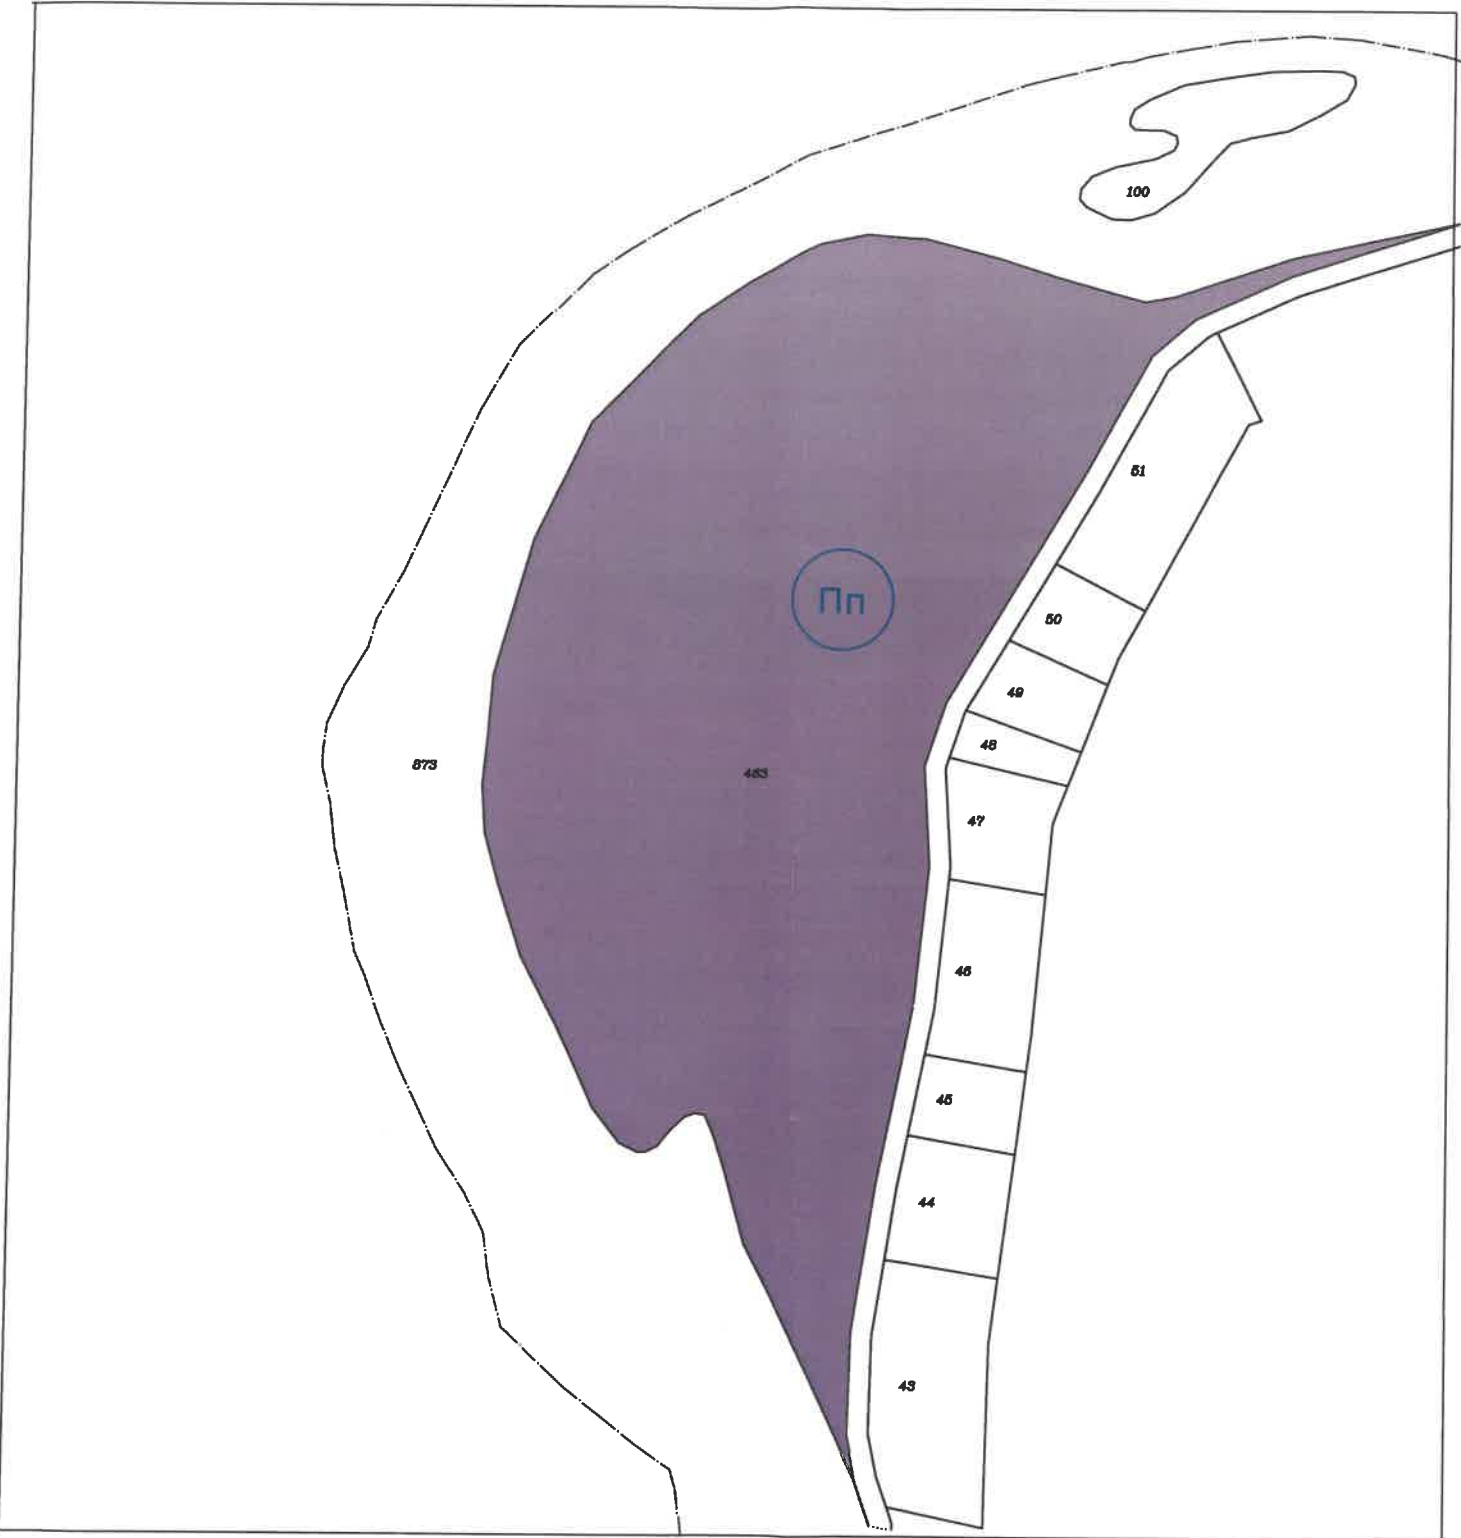

Графично обозначение	Номер (в рамките на един вид зона)	Вид устройствена зона	Граници на устройствена зона (териториална локализация)	Параметри				Специални изисквания			
				Плътност %	Етажност	Кинг	Минимално озеленяване %	Коммуникационни	Инфраструктура	Екологични	Инженерно-геоложки
	1		ЕКАТТЕ 51665: Граници на ПИ 51665.90.463, по КК на с. Николово								
Пп	1	Пп	ЕКАТТЕ 51665: Граници на ПИ 51665.90.463, по КК на с. Николово	50-80%	1-3	0.0-2.5	20-40%				

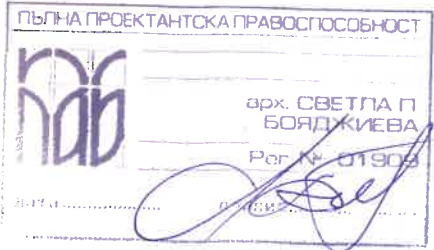

инвеститор:	"Балканска застрахователно брокерска къща" ЕООД		
ПРОЕКТ:	ПРОЕКТ ЗА ЧАСТИЧНО ИЗМЕНЕНИЕ НА ОУП за ПИ 51665.90.463 по кадастралната карта на с. НИКОЛОВО		
проектант:	арх. С. Бояджиева		
част:	ПЗ	М 1:2000	м. 03.2022 г.